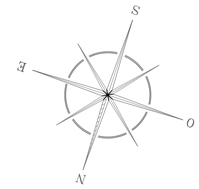

SUPERFICIE DE LA PARCELA: 1.535,00 m²		
	PROYECTO	PERMITIDA
OCUPACION:	414,48 m²	460,05 m²
EDIFICABILIDAD:	539,02 m²	537,25 m²

S. CONST. CERRADA PL. BAJA	180,21 m²
S. PORCHE PL. BAJA CONT 50%	(72,30 m²) 36,15 m²
S. CONST CERRADA PL. PISO SIN ESCALERA	266,90 m²
S. PÉRGOLA PL. PISO	34,16 m²
SUPERFICIE PISCINA	56,76 m²
SUPERFICIE A DESCONTAR:	
S. PÉRGOLA PL. PISO	34,16 m²
CUARTO DE BASURAS	1,00 m²

VÍA SA PORRASA 6

Propietario: ----------

Proyecto: ANTEPROYECTO DE VIVIENDA UNIFAMILIAR AISLADA CON PISCINA

Situación: GRAN VÍA PORRASA Nº 6
SANTA PONÇA CALVIÀ

Descripción: PLANO DE EMPLAZAMIENTO

25/04/2019 DIN A1 1:100

EXP. 25-18

Promotor

Alejandro Palomino Herrero

PLANO 00

PALOMINO arquitectos
www.apalomino.com - info@apalomino.com
+ 34 971 67 61 85

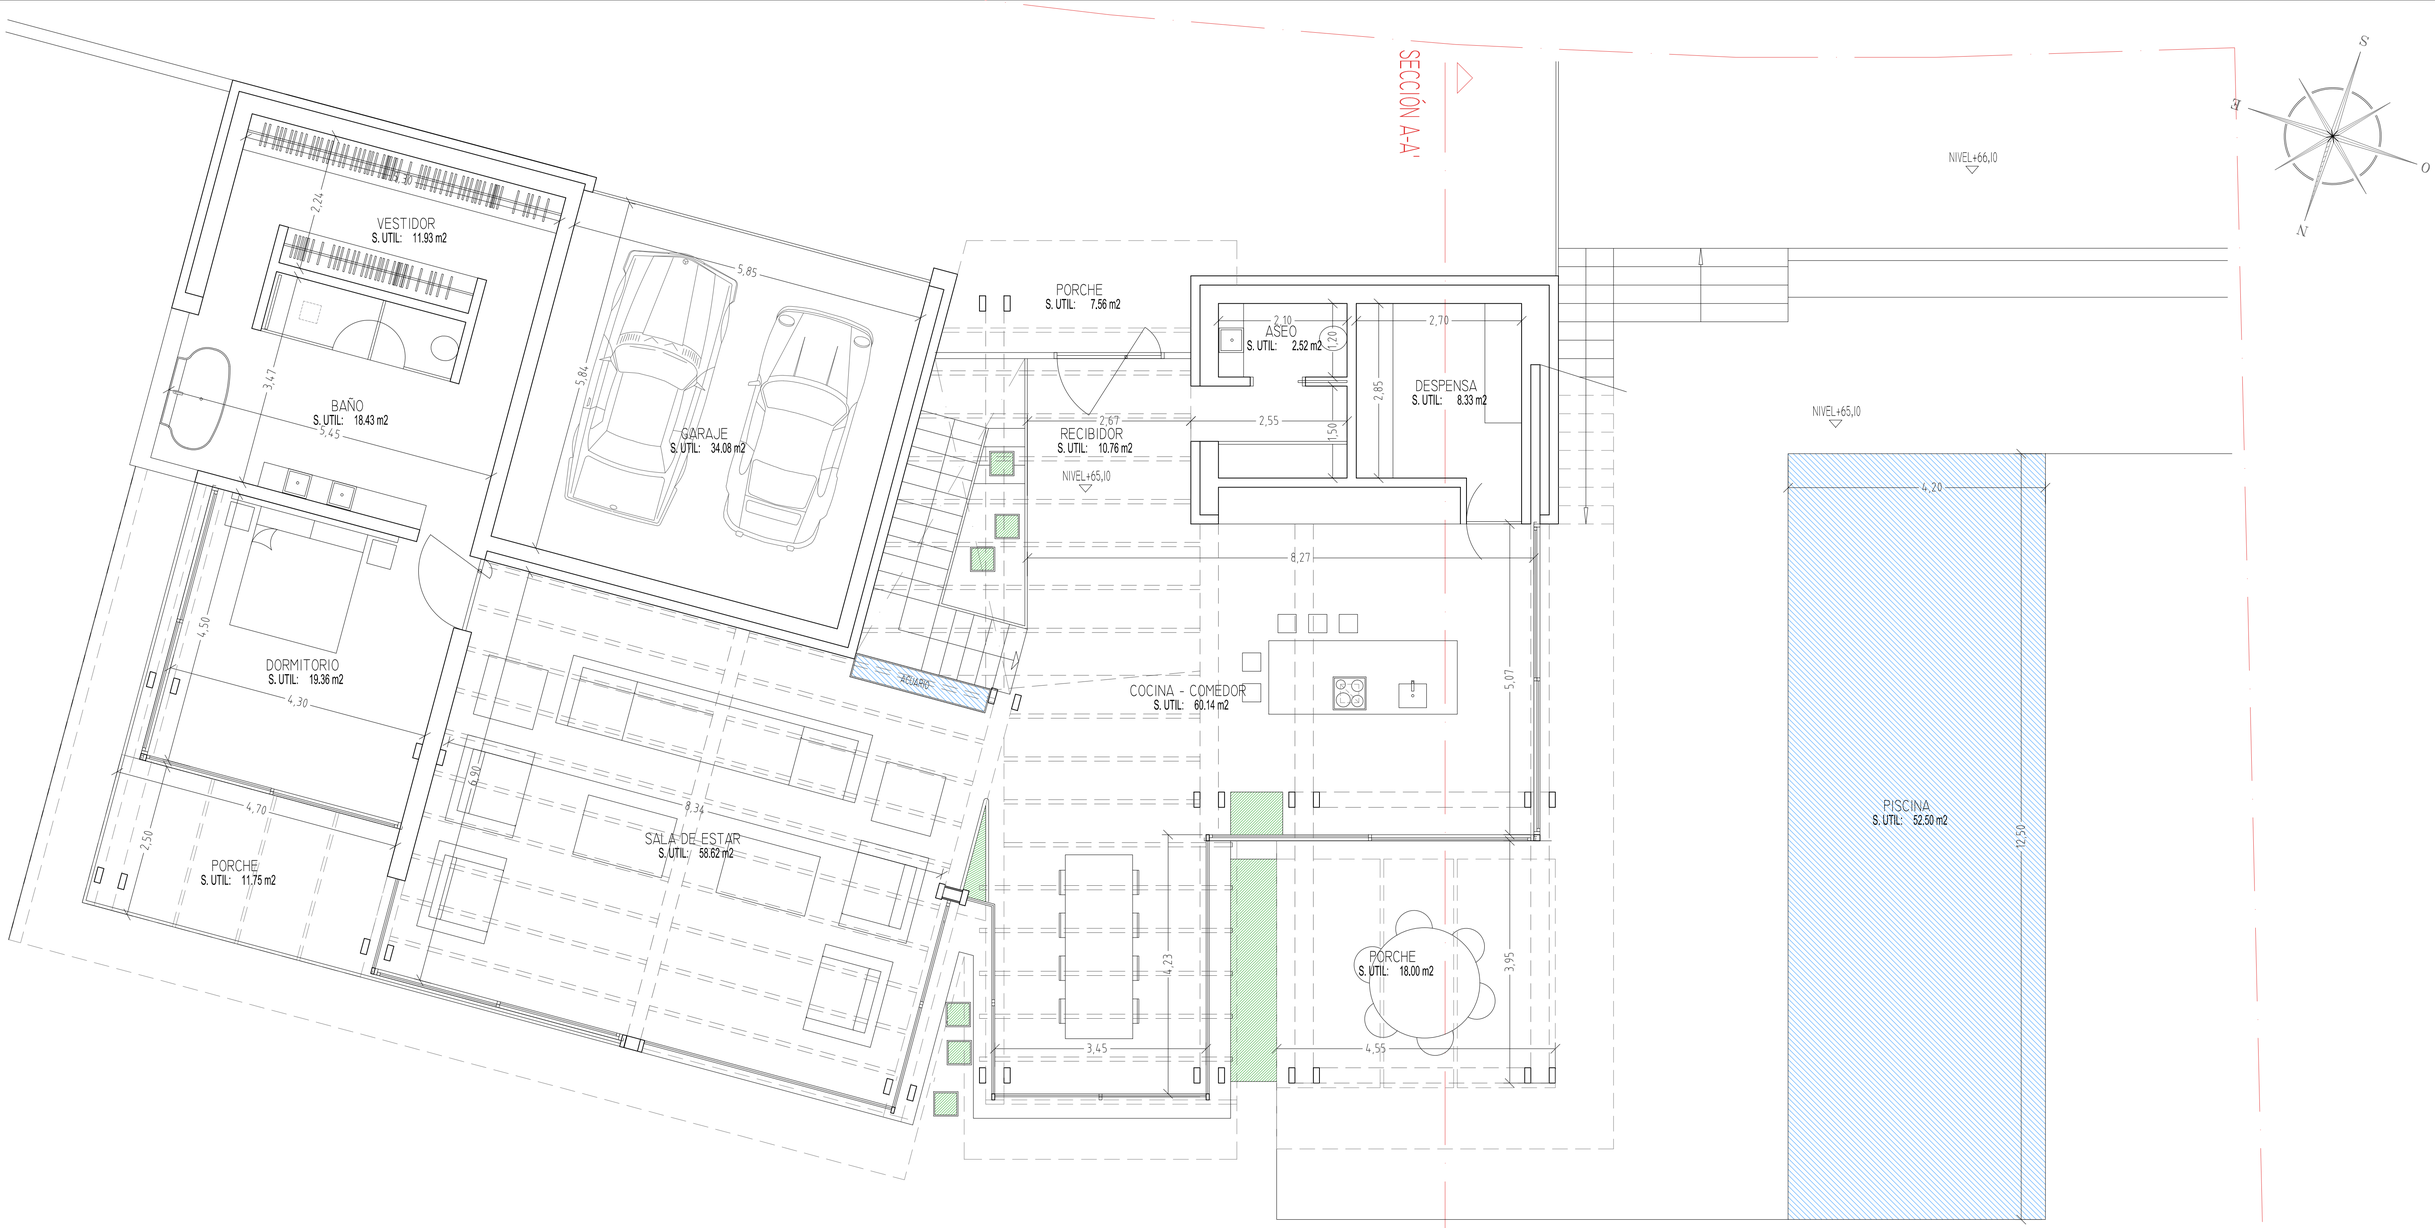

VÍA SA PORRASA 6

Propietario: ----------

Proyecto: ANTEPROYECTO DE VIVIENDA UNIFAMILIAR AISLADA CON PISCINA

Situación: GRAN VÍA PORRASA Nº 6
SANTA PONÇA CALVIÀ

Descripción: PLANTA PISO

25/04/2019 A1_1:50

EXP. 25-18

Promotor

Alejandro Palomino Herrero

PLANO - 01

PALOMINO arquitectos
www.apalomino.com - info@apalomino.com
+ 34 971 67 61 85

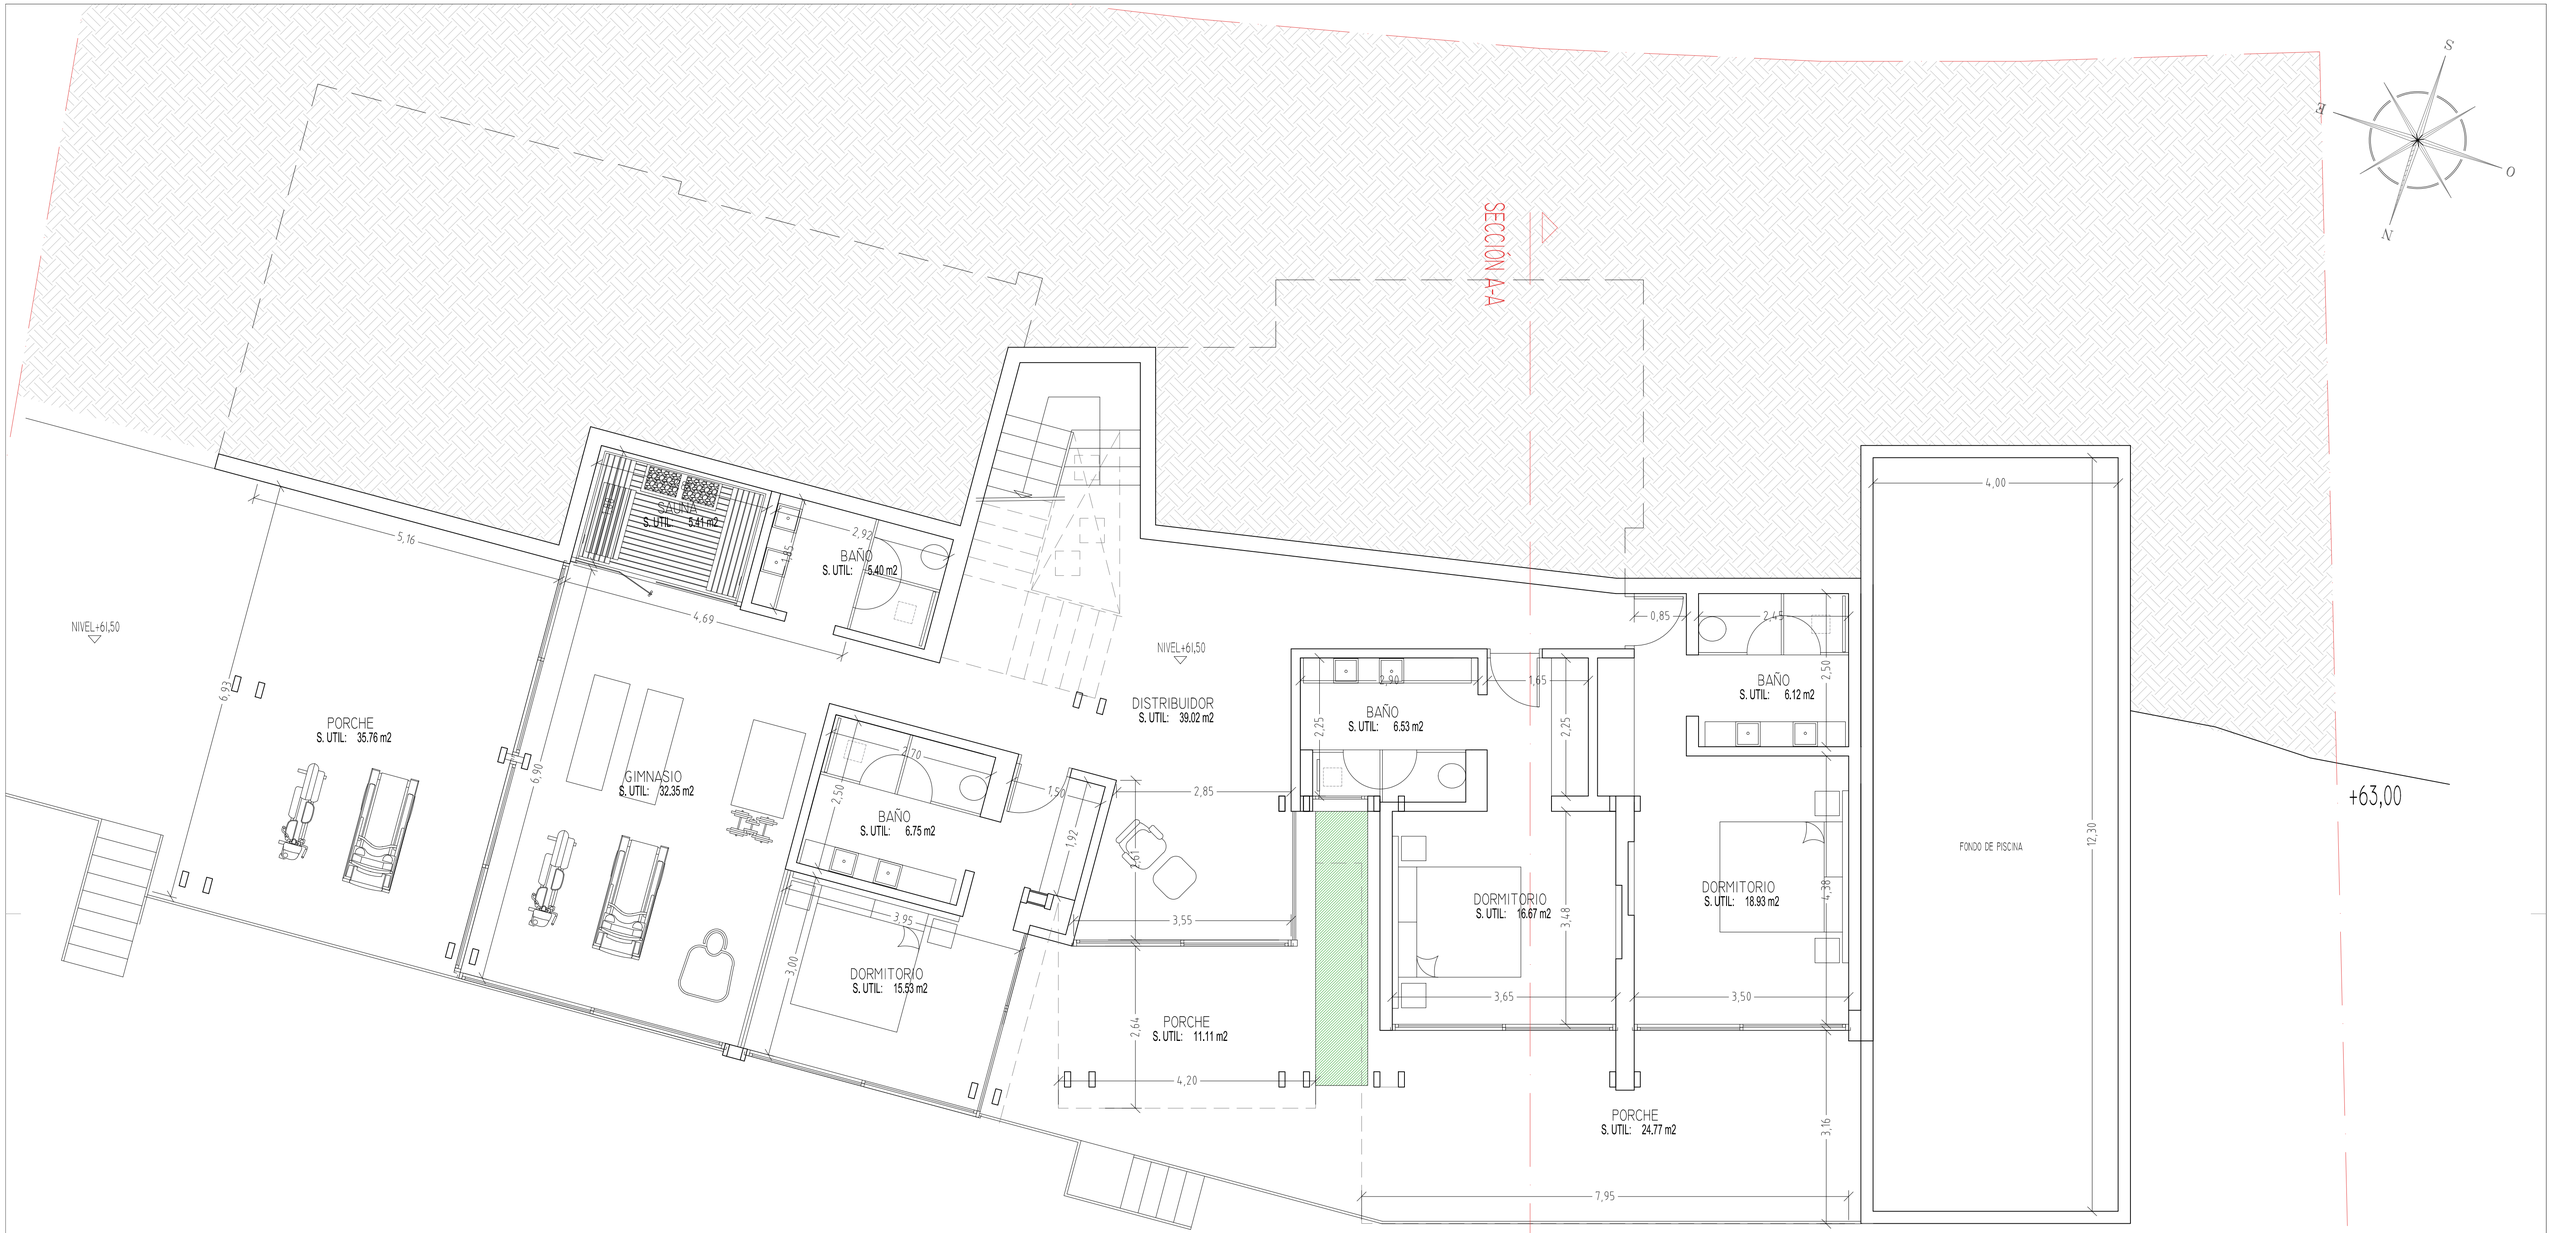

VÍA SA PORRASA 6

Propietario: ----------

Proyecto: ANTEPROYECTO DE VIVIENDA UNIFAMILIAR AISLADA CON PISCINA

Situación: GRAN VÍA PORRASA Nº 6
SANTA PONÇA CALVIÀ

Descripción: PLANTA BAJA

25/04/2019 A1_1:50

EXP. 25-18

Promotor

Alejandro Palomino Herrero

PLANO - 02

PALOMINO arquitectos
www.apalomino.com - info@apalomino.com
+34 971 67 61 85

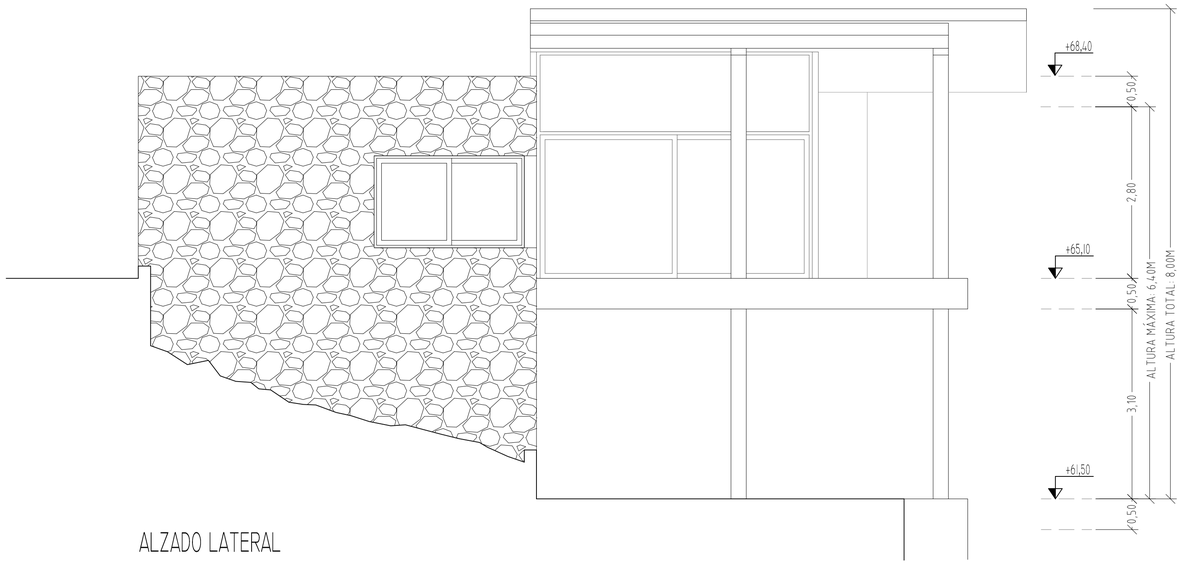

ALZADO LATERAL

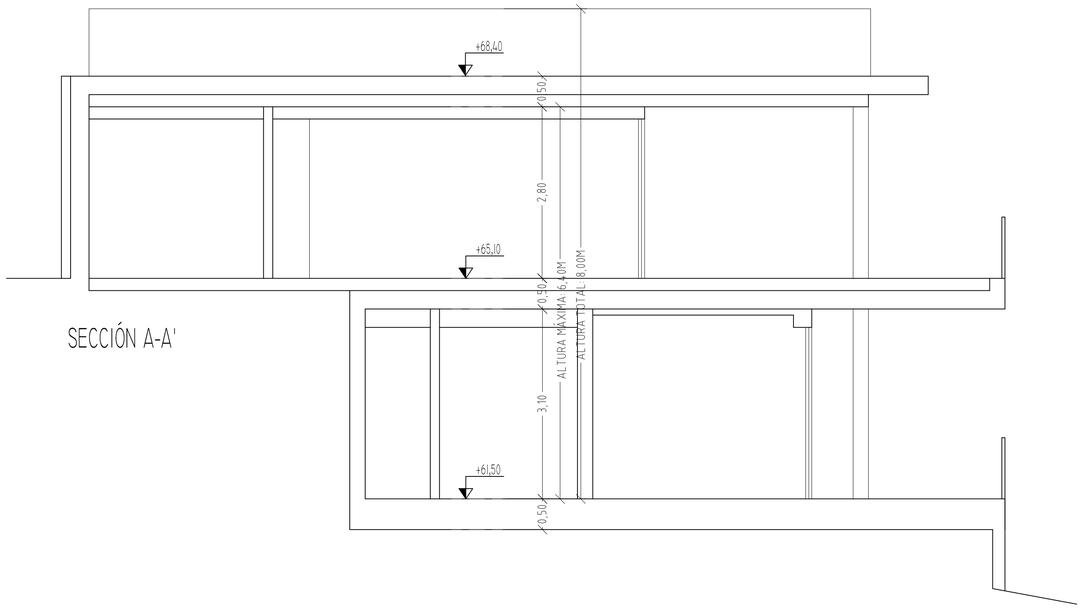

SECCIÓN A-A'

ALZADO SALÓN Y DORMITORIO

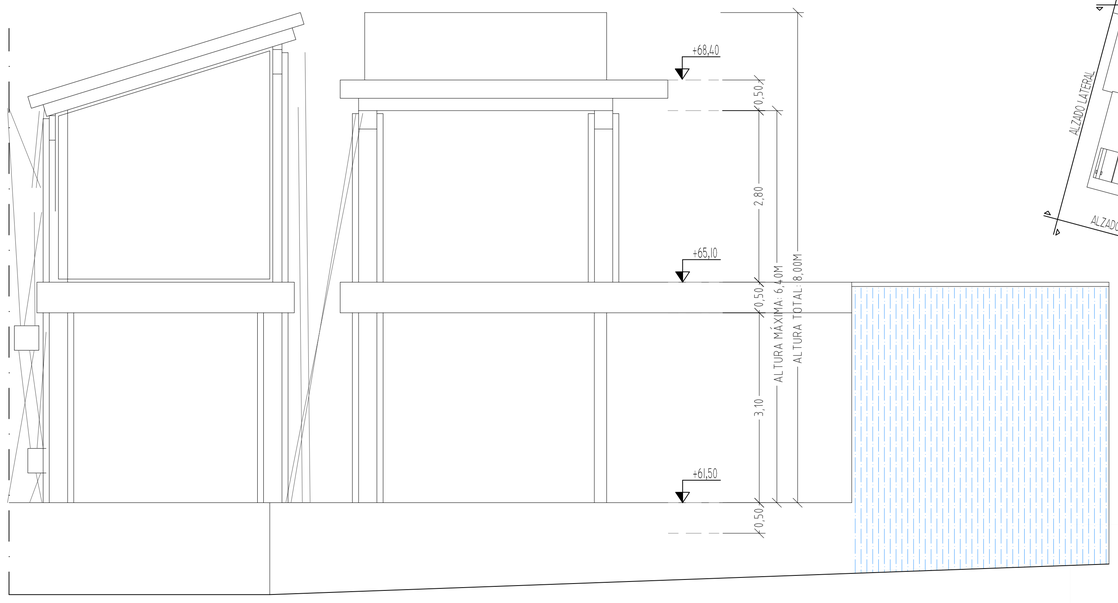

ALZADO COMEDOR-COCINA

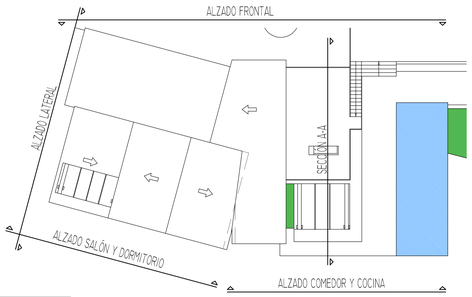

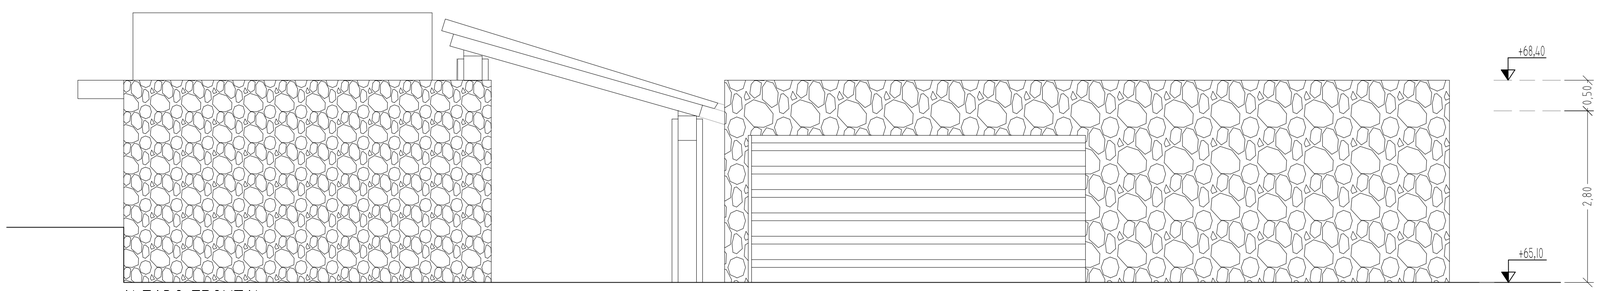

ALZADO FRONTAL

VÍA SA PORRASA 6

Propietario: ----------

Proyecto: ANTEPROYECTO DE VIVIENDA UNIFAMILIAR AISLADA CON PISCINA

Situación: GRAN VÍA PORRASA Nº 6
SANTA PONÇA CALVIÀ

Descripción: PLANO DE ALZADOS Y SECCIONES

25/04/2019 A1_1:50

EXP. 25-18

Promotor

Alejandro Palomino Herrero

PALOMINO arquitectos

www.apalomino.com - info@apalomino.com
+ 34 971 67 61 85

PLANO - 03