

PROYECTO:
BASICO DE VIVENDA UNIFAMILAR
AISLADA Y PISCINA

SITUACION:
CALLE ROSA n°37,
MANZANA 7, SOLAR 58
URB. CALA VINYES -T.M. CALVIA-


PROMOTOR:
MIOSCA CONSTRUCCIONES S.L.U.

PLANO DE:
PLANTA BAJA
DISTRIBUCION Y COTAS

FECHA: AGOSTO 2018 N°EXPEDIENTE:
18-07

ESCALA: A1: 1/50 A3: 1/100 PLANO N°:
A-1

ARQUITECTO:
VIDAL PIÑEIRO ARQUITECTES s.l.p
Código COAIB: 902.889
SANDRA PIÑEIRO ESTARELLAS

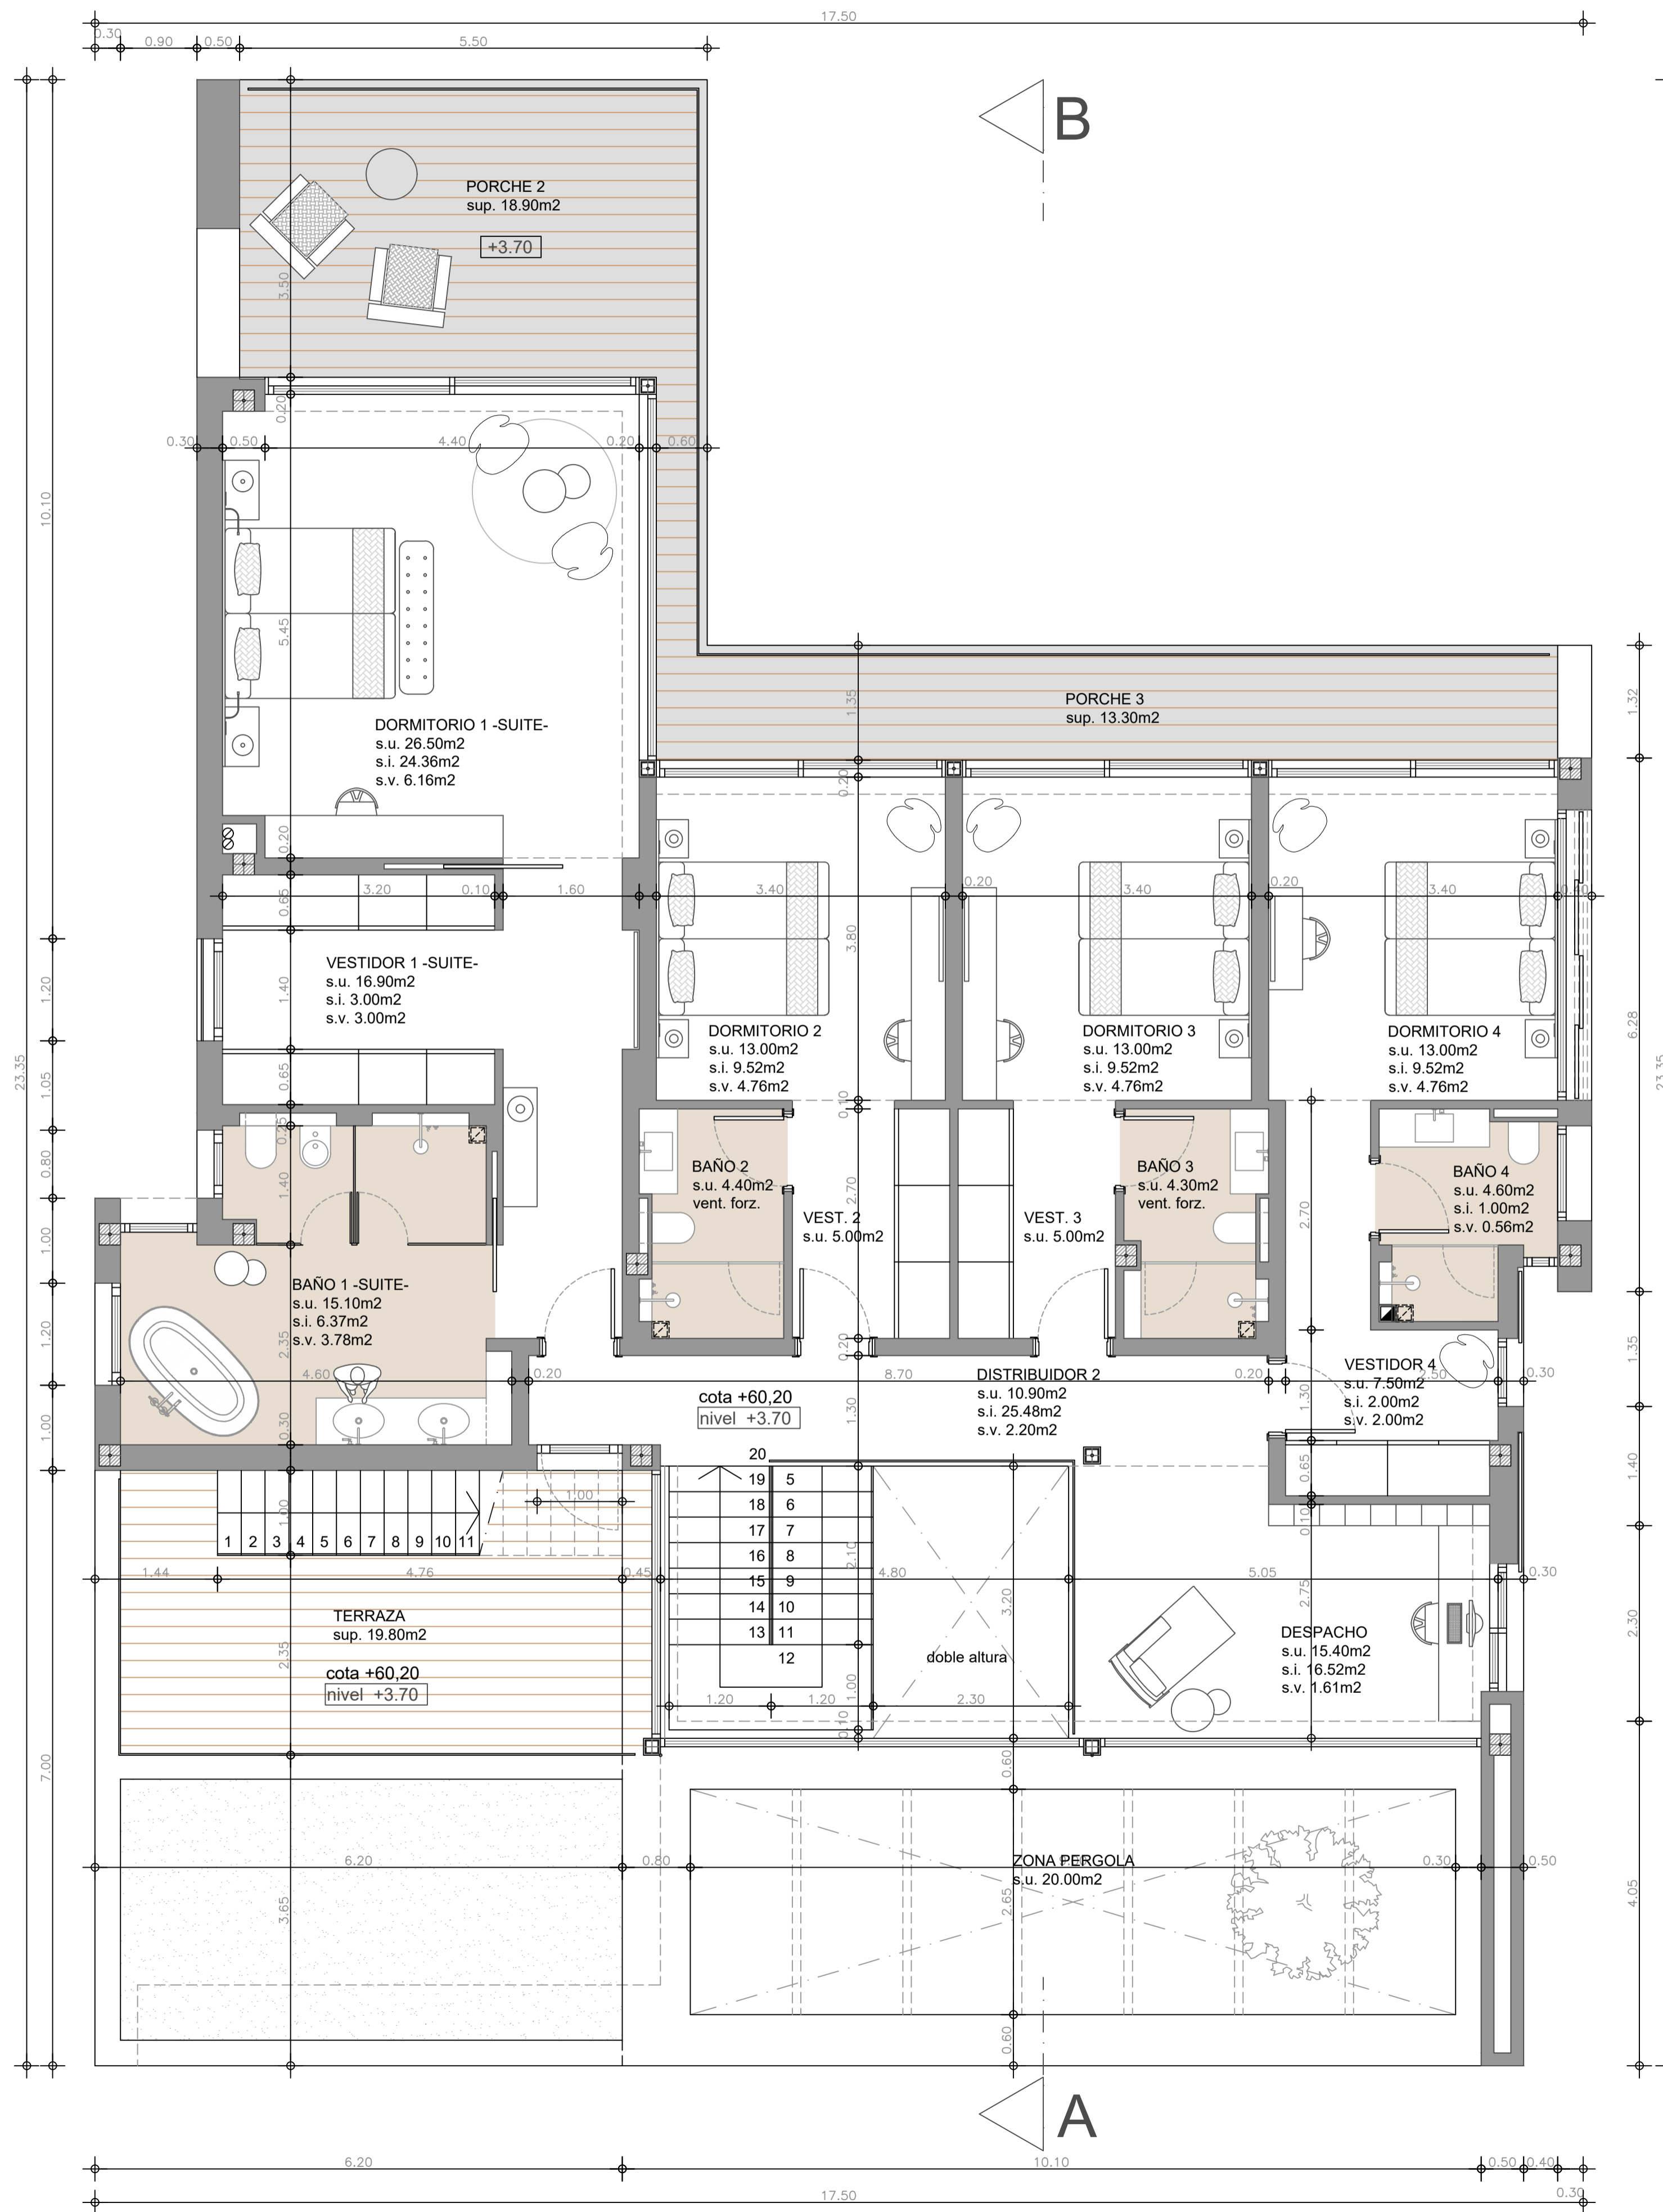

PROYECTO:
BÁSICO DE VIVIENDA UNIFAMILIAR
AISLADA Y PISCINA

SITUACION:
CALLE ROSA n°37,
MANZANA 7, SOLAR 58
URB. CALA VINYES -T.M. CALVIA-


PROMOTOR:
MIOSCA CONSTRUCCIONES S.L.U.

PLANO DE:
PLANTA PISO
DISTRIBUCION Y COTAS

FECHA: AGOSTO 2018 **N°EXPEDIENTE:** 18-07

ESCALA: A1: 1/50 A3: 1/100 **PLANO N°:** A-2

ARQUITECTO:
VIDAL PIÑERO ARQUITECTOS S.L.P.
Código COAIB: 902.889
SANDRA PIÑERO ESTARELLAS
VIDAL PIÑERO ARQUITECTOS S.L.P.
PALMA DE MALLORCA
PLAZA MAYOR 10, 2D - 07002. PALMA DE MALLORCA. TF.971-720620 e-mail:vidal@vidalpiñero.es

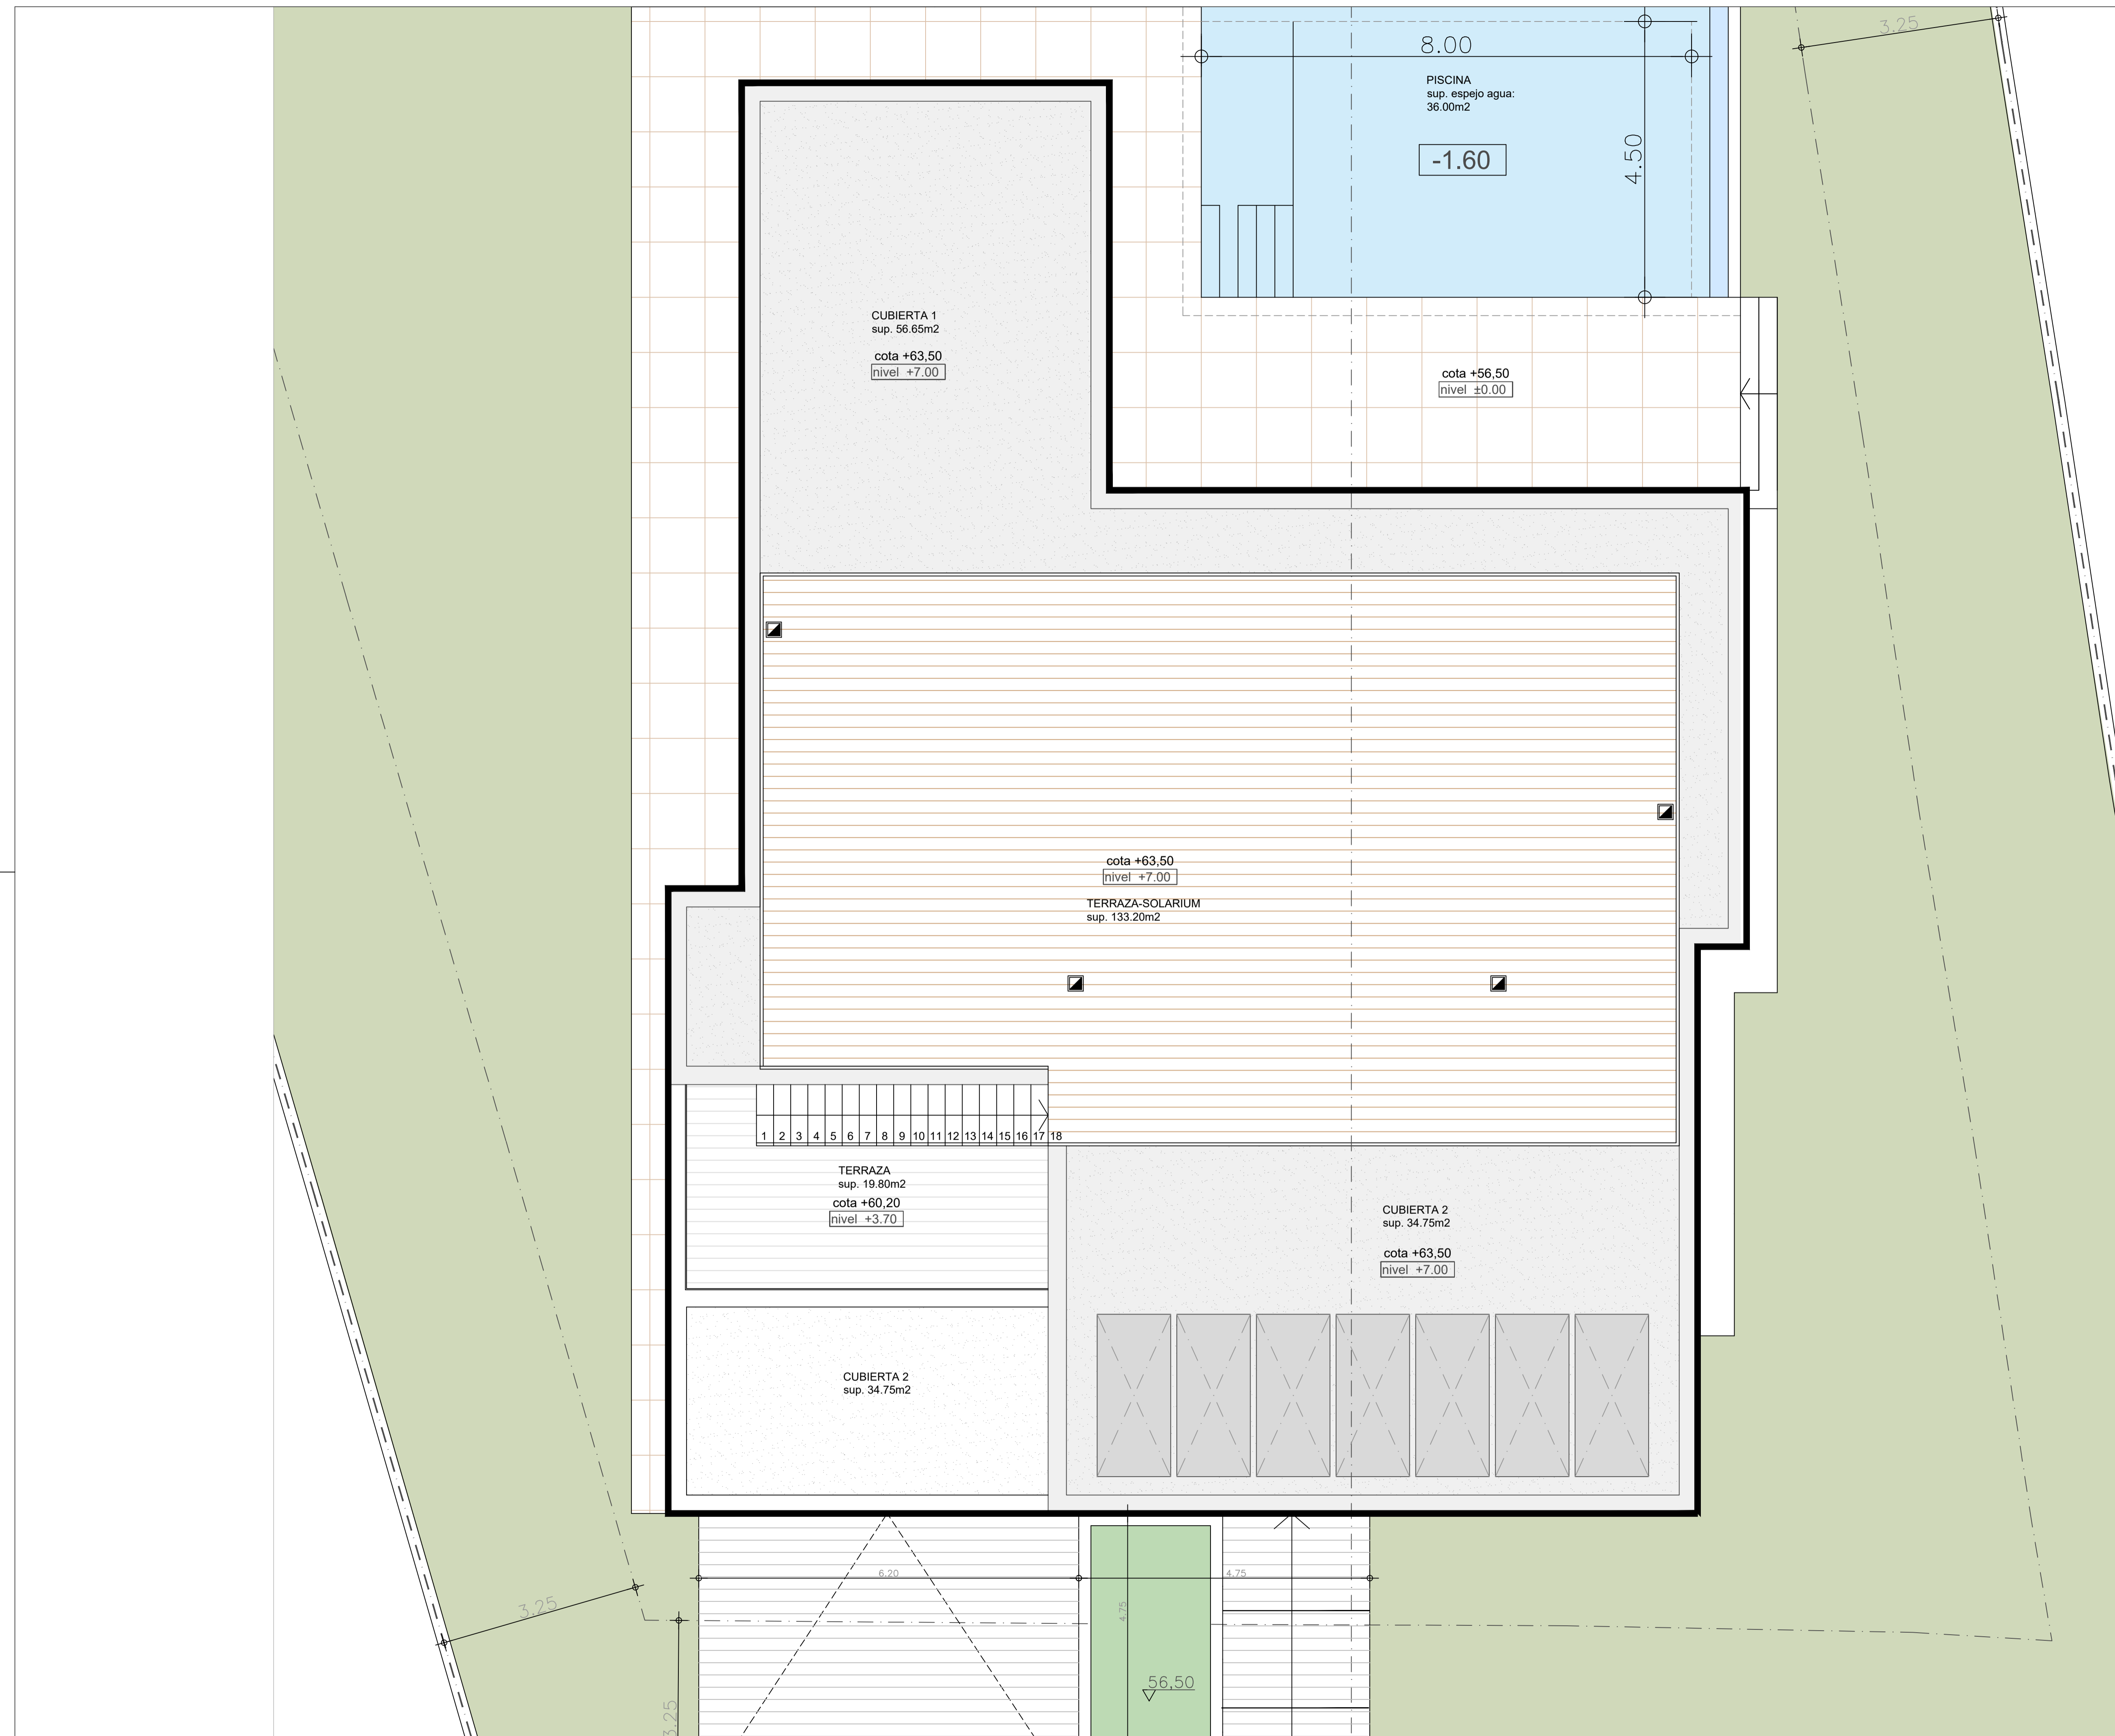

PROYECTO:
 BASICO DE VIVENDA UNIFAMILAR
 AISLADA Y PISCINA

SITUACION:
 CALLE ROSA n°37,
 MANZANA 7, SOLAR 58
 URB. CALA VINYES -T.M. CALVIA-

PROMOTOR:
 MIOSCA CONSTRUCCIONES S.L.U.

PLANO DE:
 PLANTA PISO
 DISTRIBUCION Y COTAS

FECHA: AGOSTO 2018
 N°EXPEDIENTE: 18-07

ESCALA: A1: 1/50
 A3: 1/100
 PLANO N°: A-2

ARQUITECTO:
 VIDAL PIÑERO ARQUITECTES s.l.p.
 Código COAIB: 902.889
 SANDRA PIÑERO ESTARELLAS
VIDAL PIÑERO
ARQUITECTES
 s.l.p.
 PLAZA MAYOR 10, 2D - 07002. PALMA DE MALLORCA.
 TF.971-720620 e-mail:vidal@vidalpinero.es